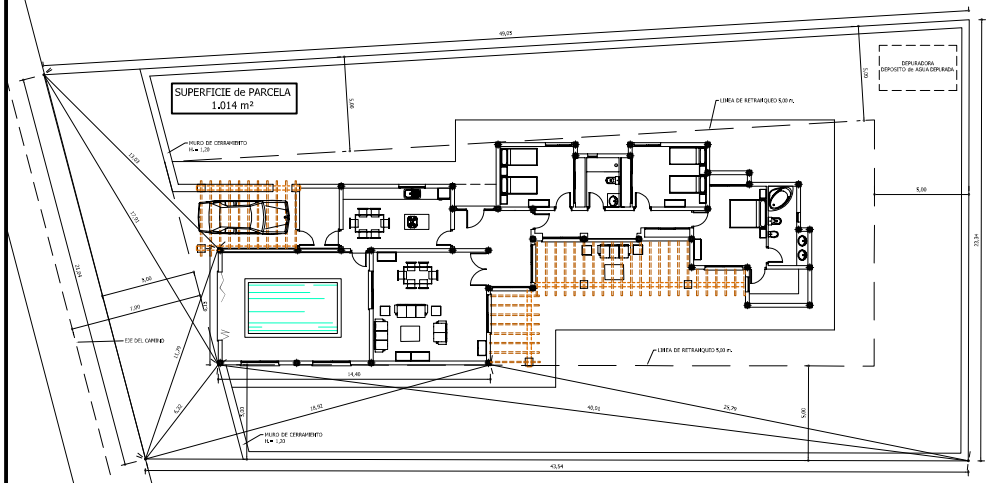

EMPLAZAMIENTO
ESCALA. 1/100

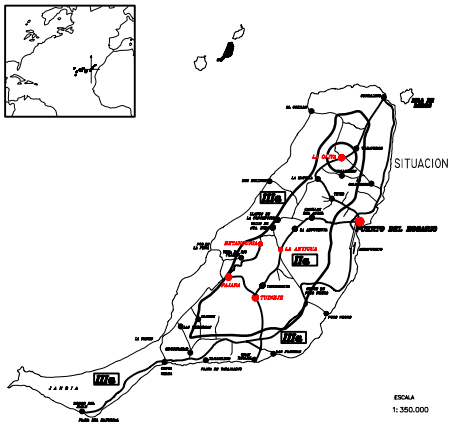

LINEA DE RETRANQUEO 5,00 m.

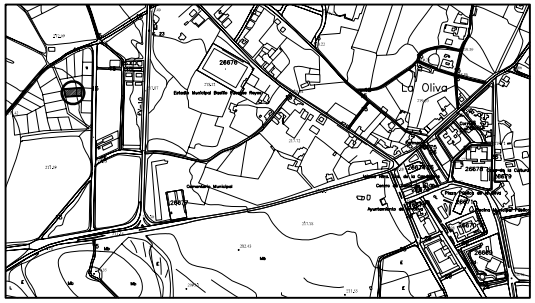

LOCALIZACION
ESCALA. 1/5000

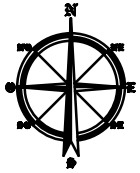

PROYECTO	VIVIENDA UNIFAMILIAR AISLADA " Rosa de la Choza " Finca nº 26.078 T.M. La Oliva		REFERENCIA 06 D5
DOCUMENTO	SITUACION, LOCALIZACION y EMPLAZAMIENTO		FECHA AGOSTO - 2.006
PROPIETARIO	PROMOANTIGUA S.L.		MODIFICADO
ARQUITECTO	ANA RUIZ ORFILA Colegiado Nº 488 (CONAUS S.L)	REVISADO	ESCALA 1 / 100 1 / 5000
			DELINEANTE MANUEL CARABALLO
ESTUDIO	C/. 1 DE MAYO, 8 . - PUERTO DEL ROSARIO (FUERTEVENTURA)		FIRMA
ARQUITECTO TECNICO			PLANO 1