


SUPERFICIES	Sup.	Sup.	Sup.	Sup.	Sup.
		Construida	Computable	Construida	Computable
Vivienda PB	150.00m ²	100%	100%	150.00m ²	150.00m ²


Superficie TOTAL 150.00m² 150.00m²



Superficies Útiles	
Recibidor	08.65m ²
Salón/Comedor/Cocina	49.35m ²
Almacén	05.25m ²
Aseo	03.25m ²
Habitación 1	16.60m ²
Baño 1	05.60m ²
Distribuidor	10.25m ²
Habitación 2	11.85m ²
Habitación 3	11.85m ²
Baño 2	05.60m ²
TOTAL ÚTIL	128.25m ²
Terraza	53.35m ²

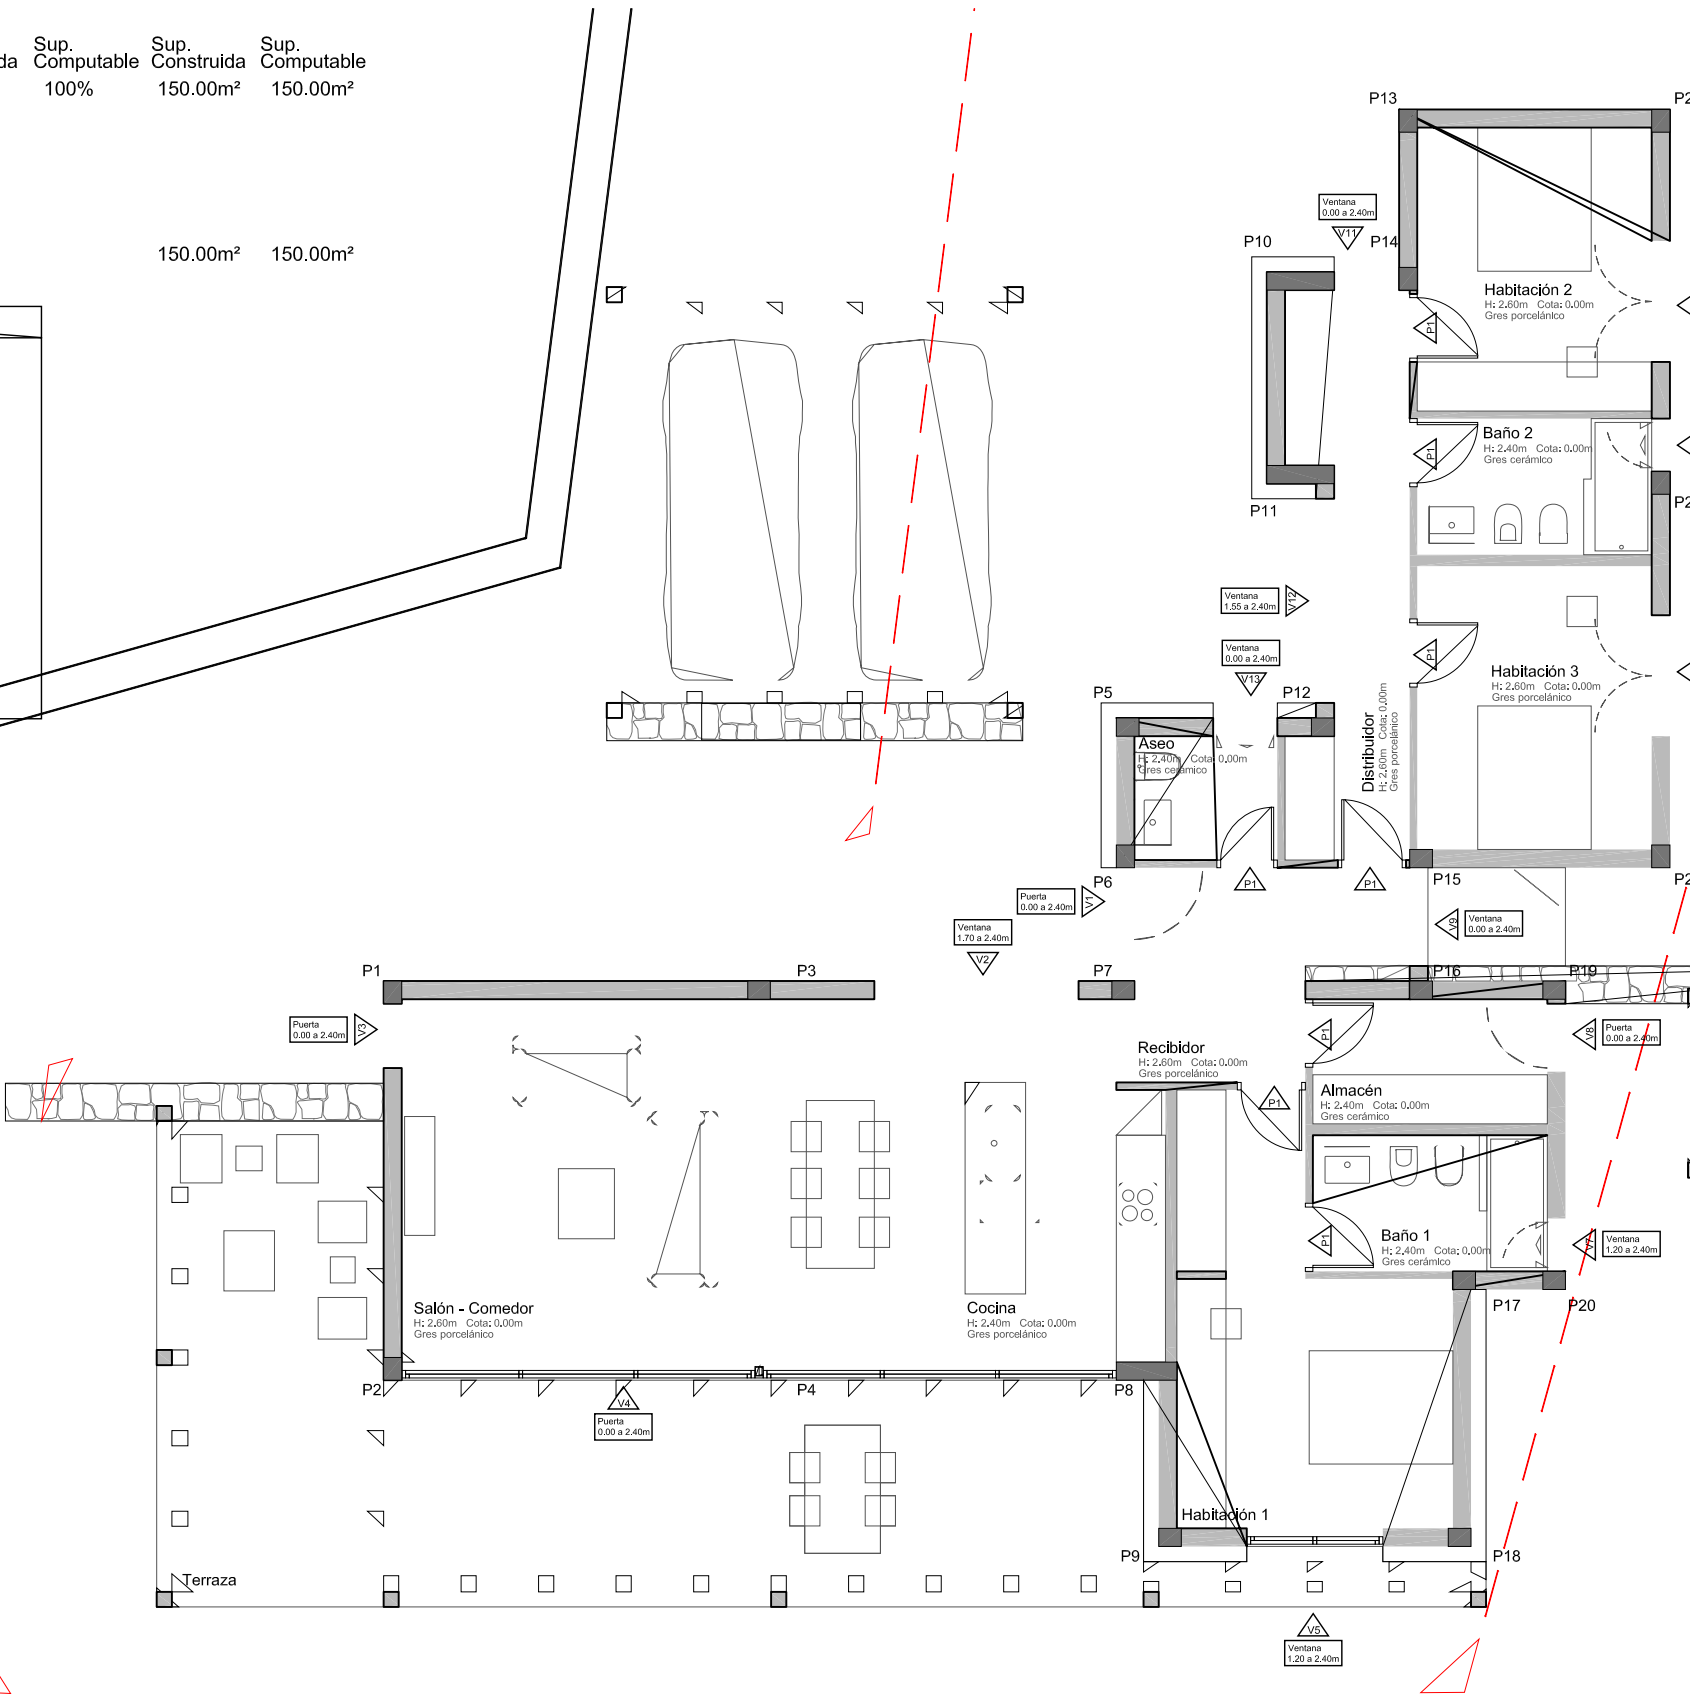


SUPERFICIES	Sup.	Sup. Construida	Sup. Computable	Sup. Construida	Sup. Computable
Vivienda PB	150.00m²	100%	100%	150.00m²	150.00m²
Superficie TOTAL				150.00m²	150.00m²


Superficies Útiles		
Recibidor	08.65m ²	
Salón/Comedor/Cocina	49.35m ²	
Almacén	05.25m ²	
Aseo	03.25m ²	
Habitación 1	16.60m ²	
Baño 1	05.60m ²	
Distribuidor	10.25m ²	
Habitación 2	11.85m ²	
Habitación 3	11.85m ²	
Baño 2	05.60m ²	
TOTAL ÚTIL		128.25m ²
Terraza		53.35m ²

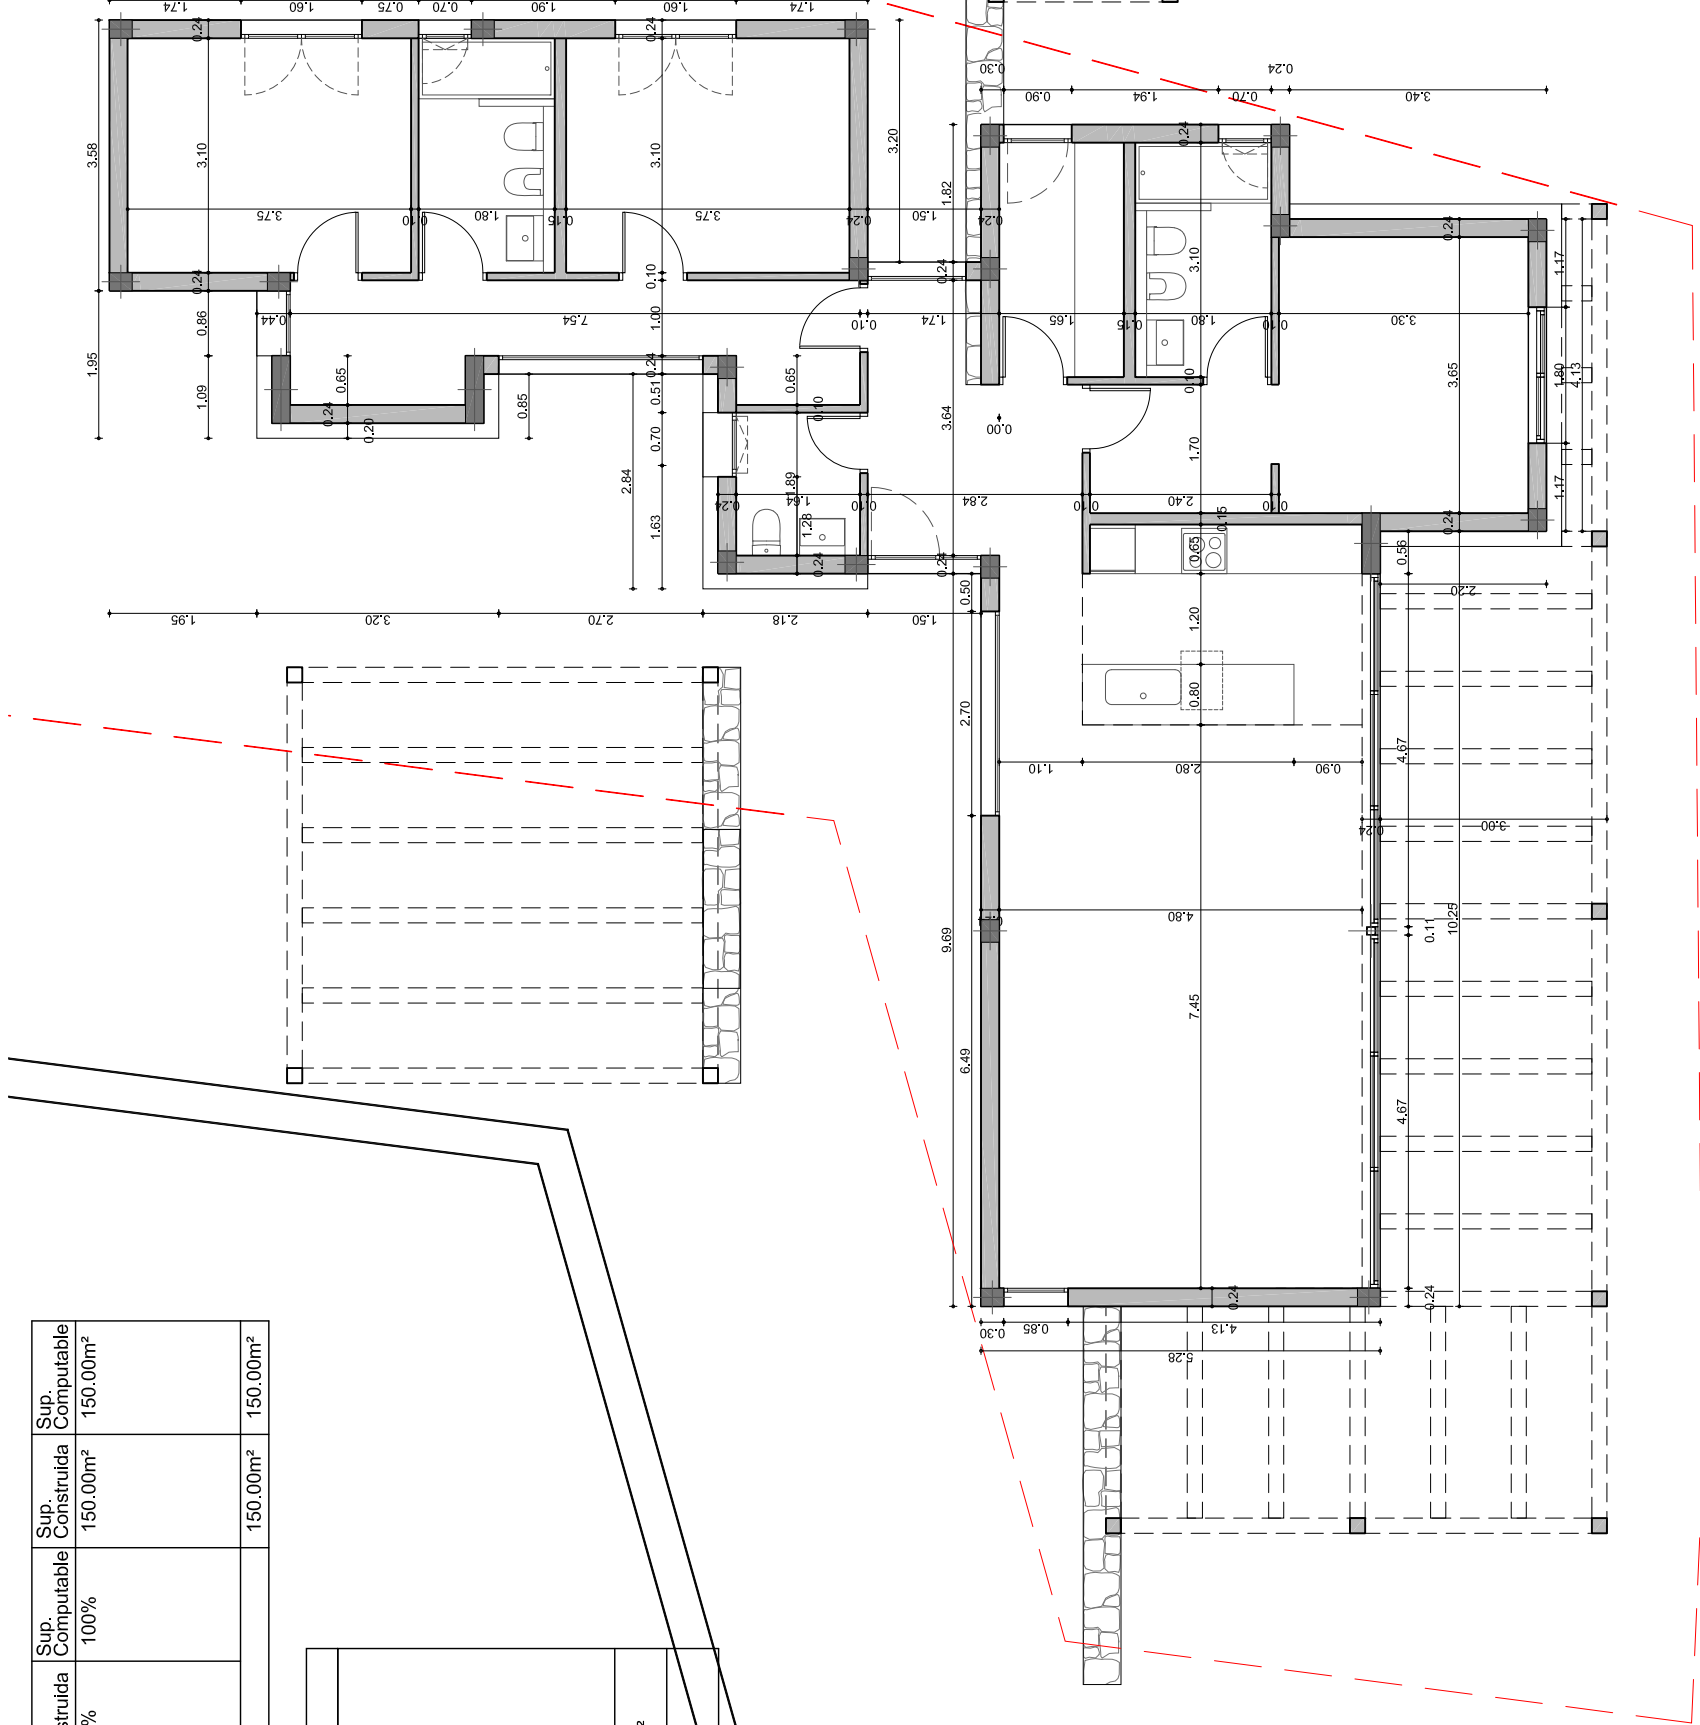

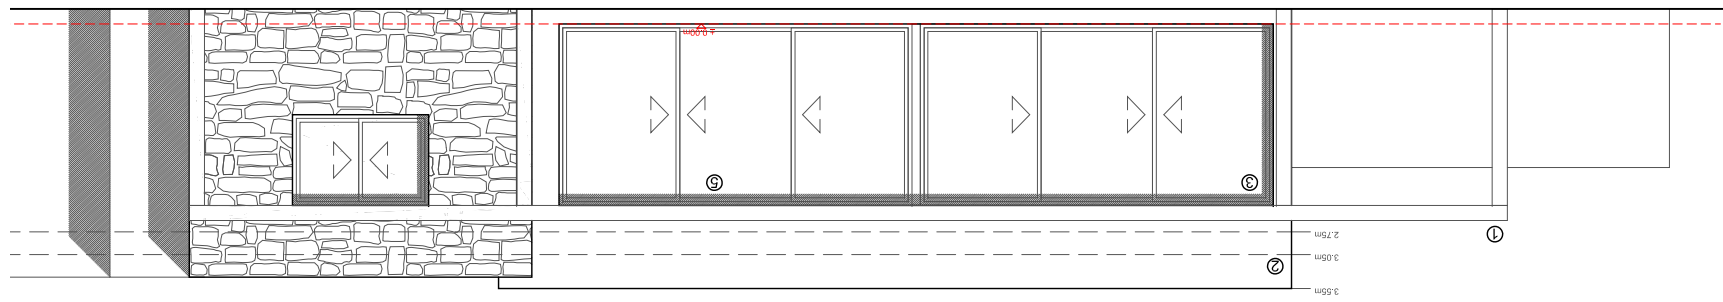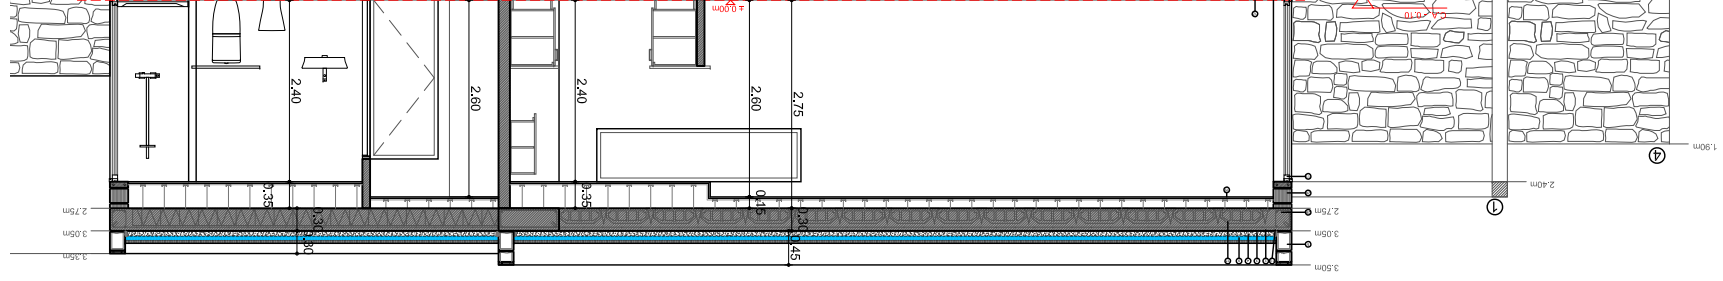

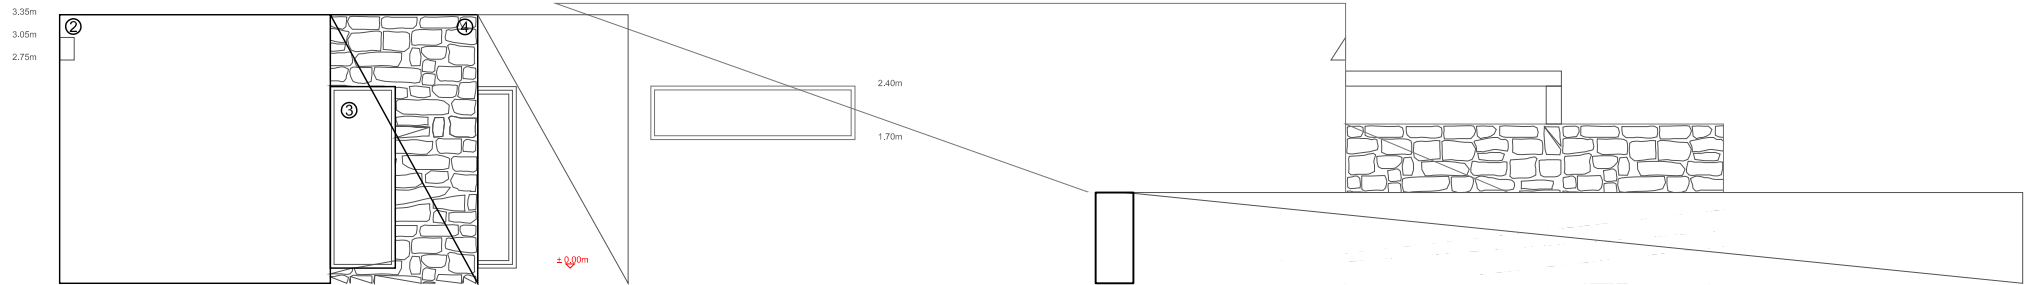

ALZADO NORTE

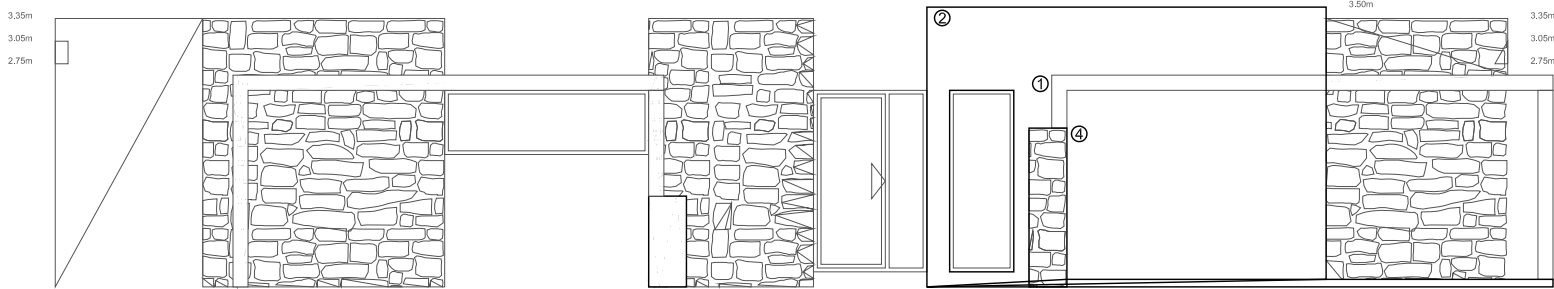

ALZADO OESTE


- ① Pérgola de aluminio lacado color negro
- ② Revestimiento continuo de color blanco
- ③ Carpintería de aluminio color negro
- ④ Mampostería de piedra del lugar
- ⑤ Revestimiento aluminio



REFORMADO

VIVIENDA UNIFAMILIAR AISLADA

FASE DEL PROYECTO
Proyecto Básico y Ejecutivo

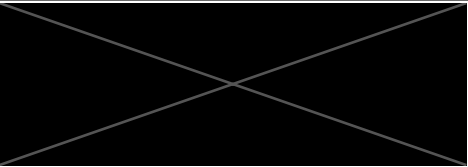

FECHA


Marzo 2022


ARQUITECTO

Jabier Flores Ituarte col. 3.336 COAC
C/ La Caleta 6, local 9. Corralejo 35660 LA OLIVA


SECCIONES
e: 1/100

08

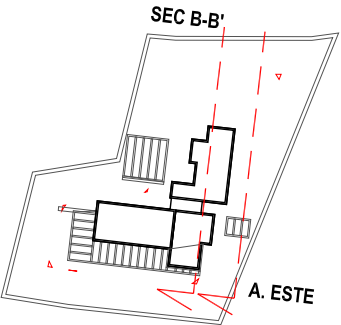

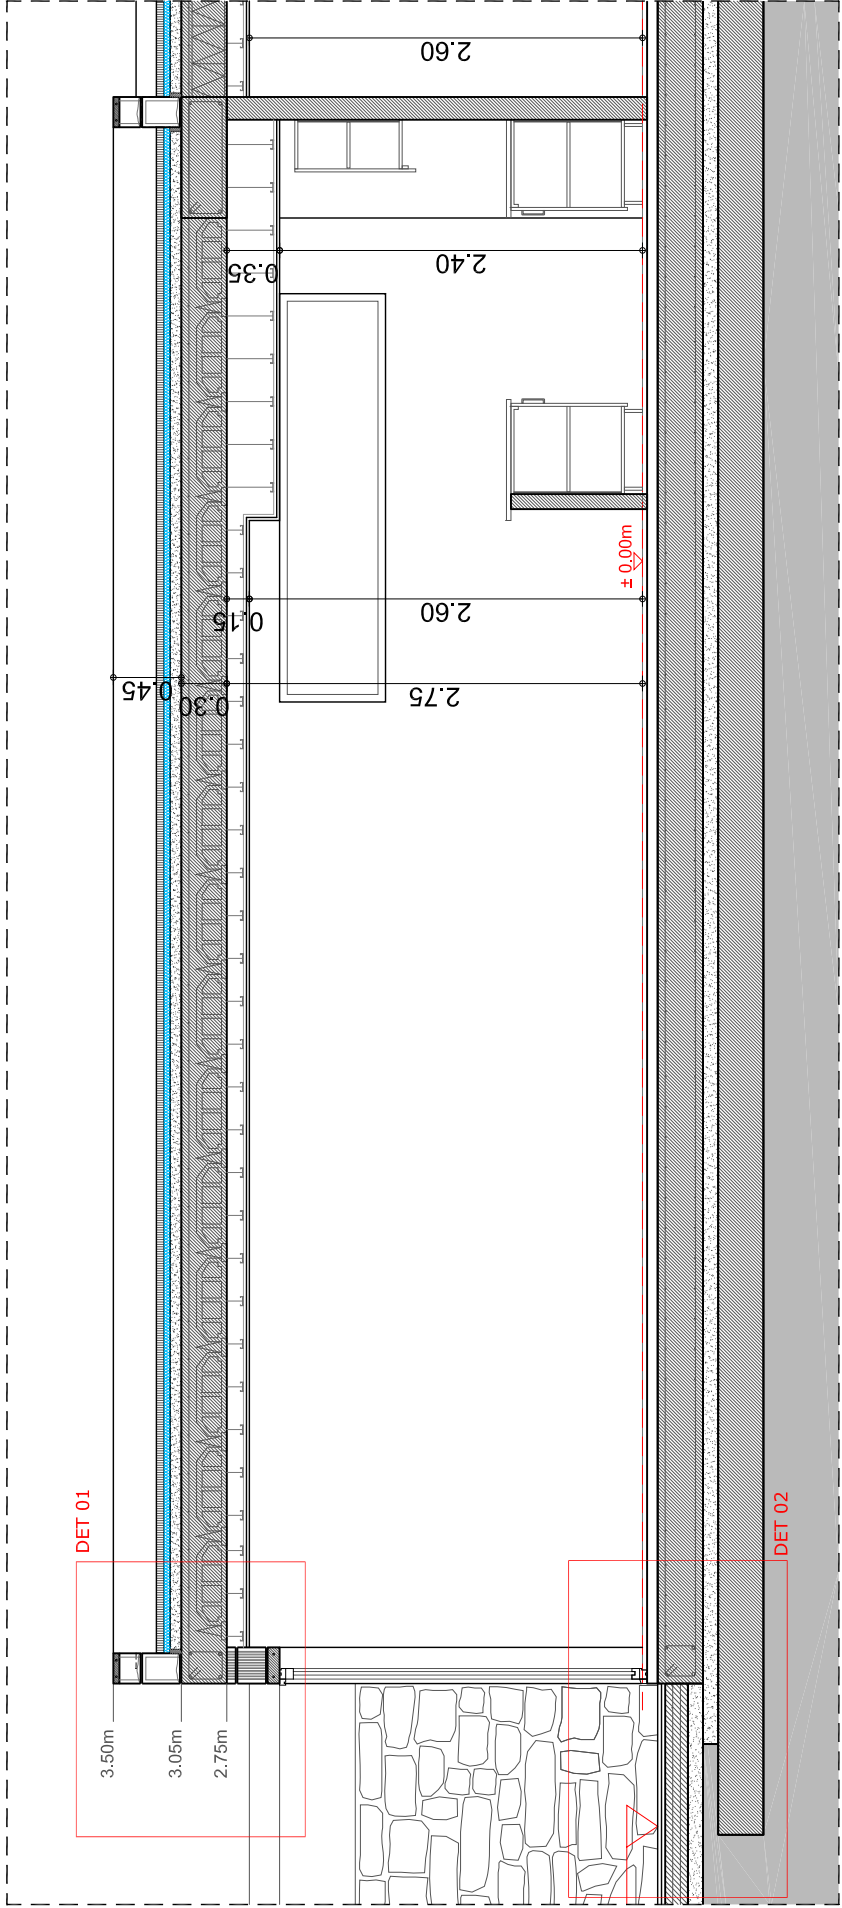

DETALLE 2

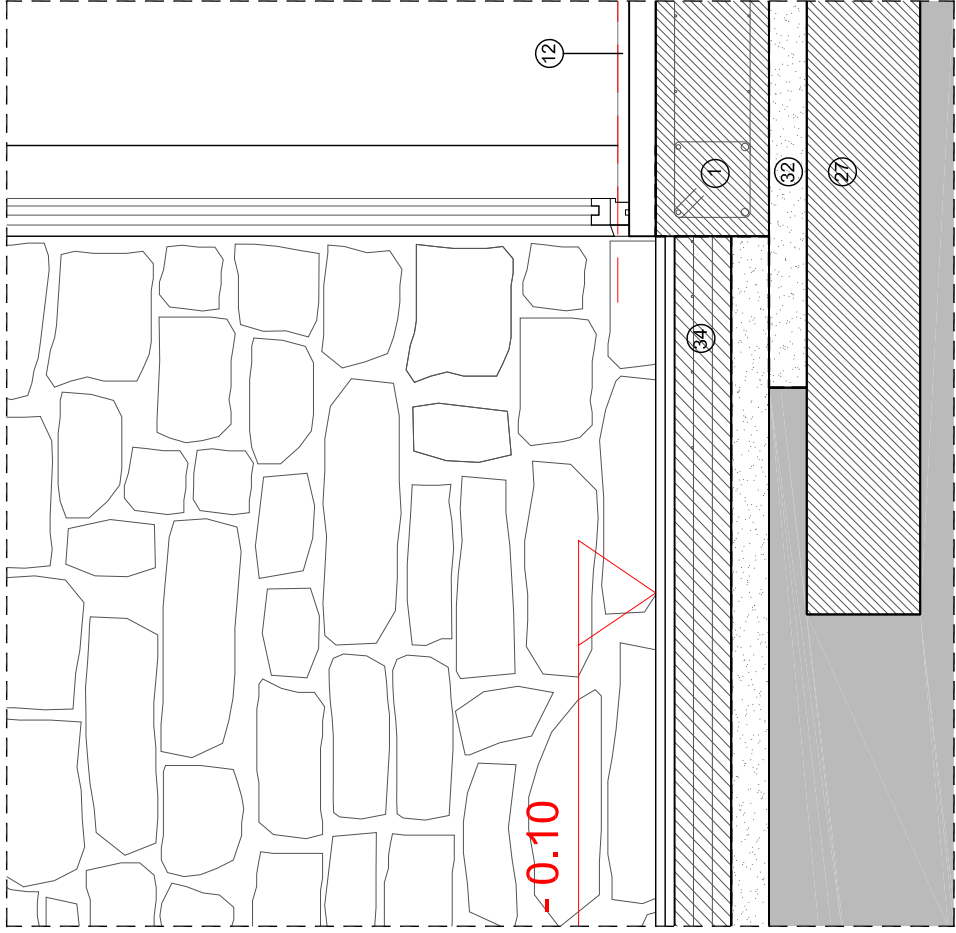

DETALLE 1

