

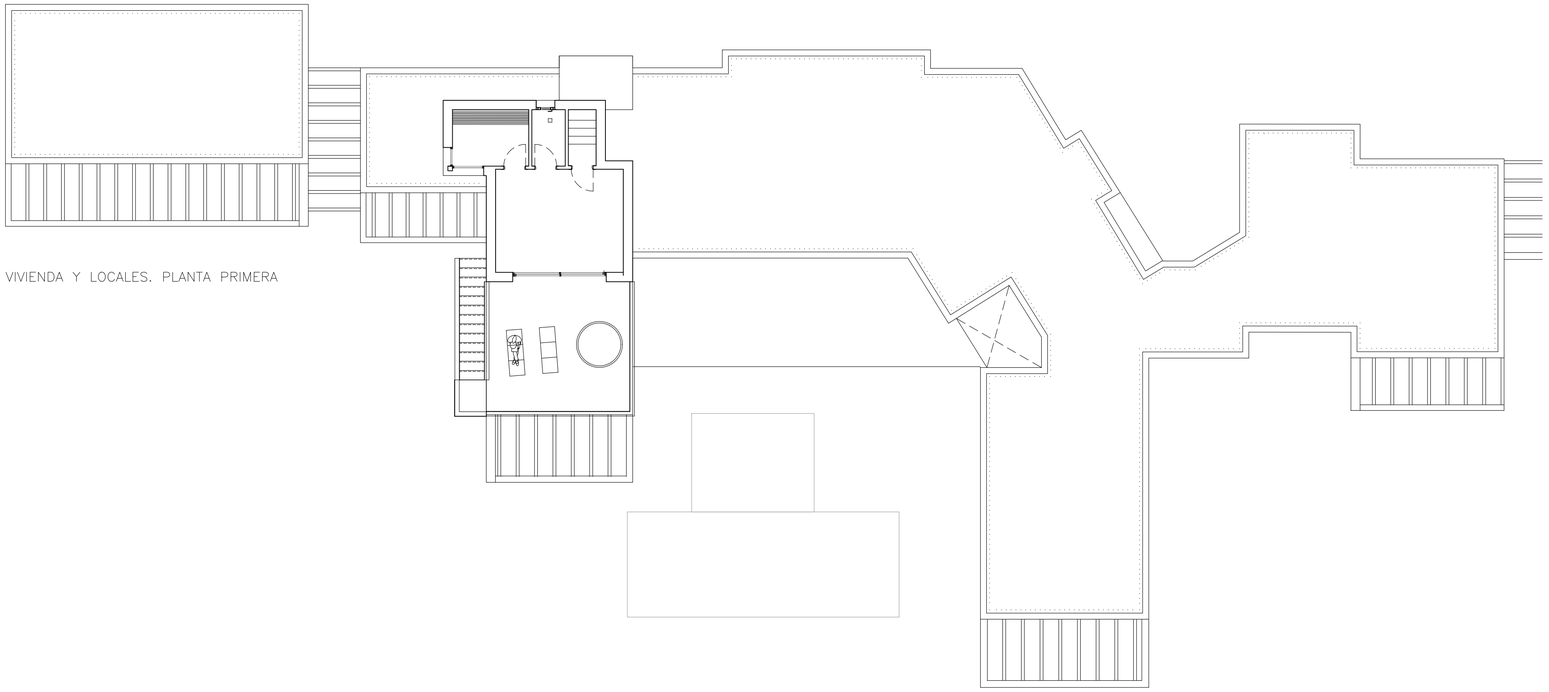



VIVIENDA Y LOCALES. PLANTA PRIMERA

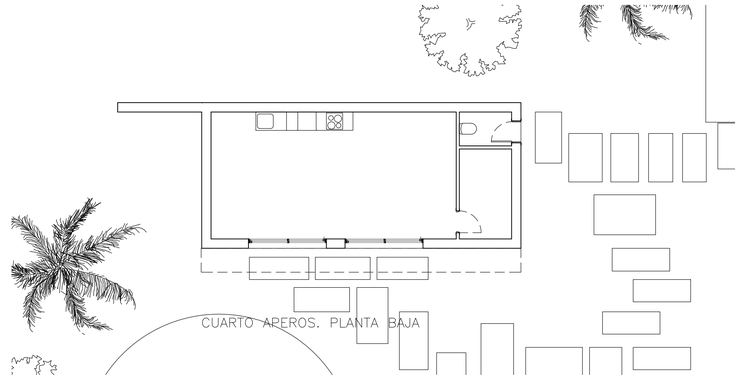

CUARTO APEROS. PLANTA BAJA

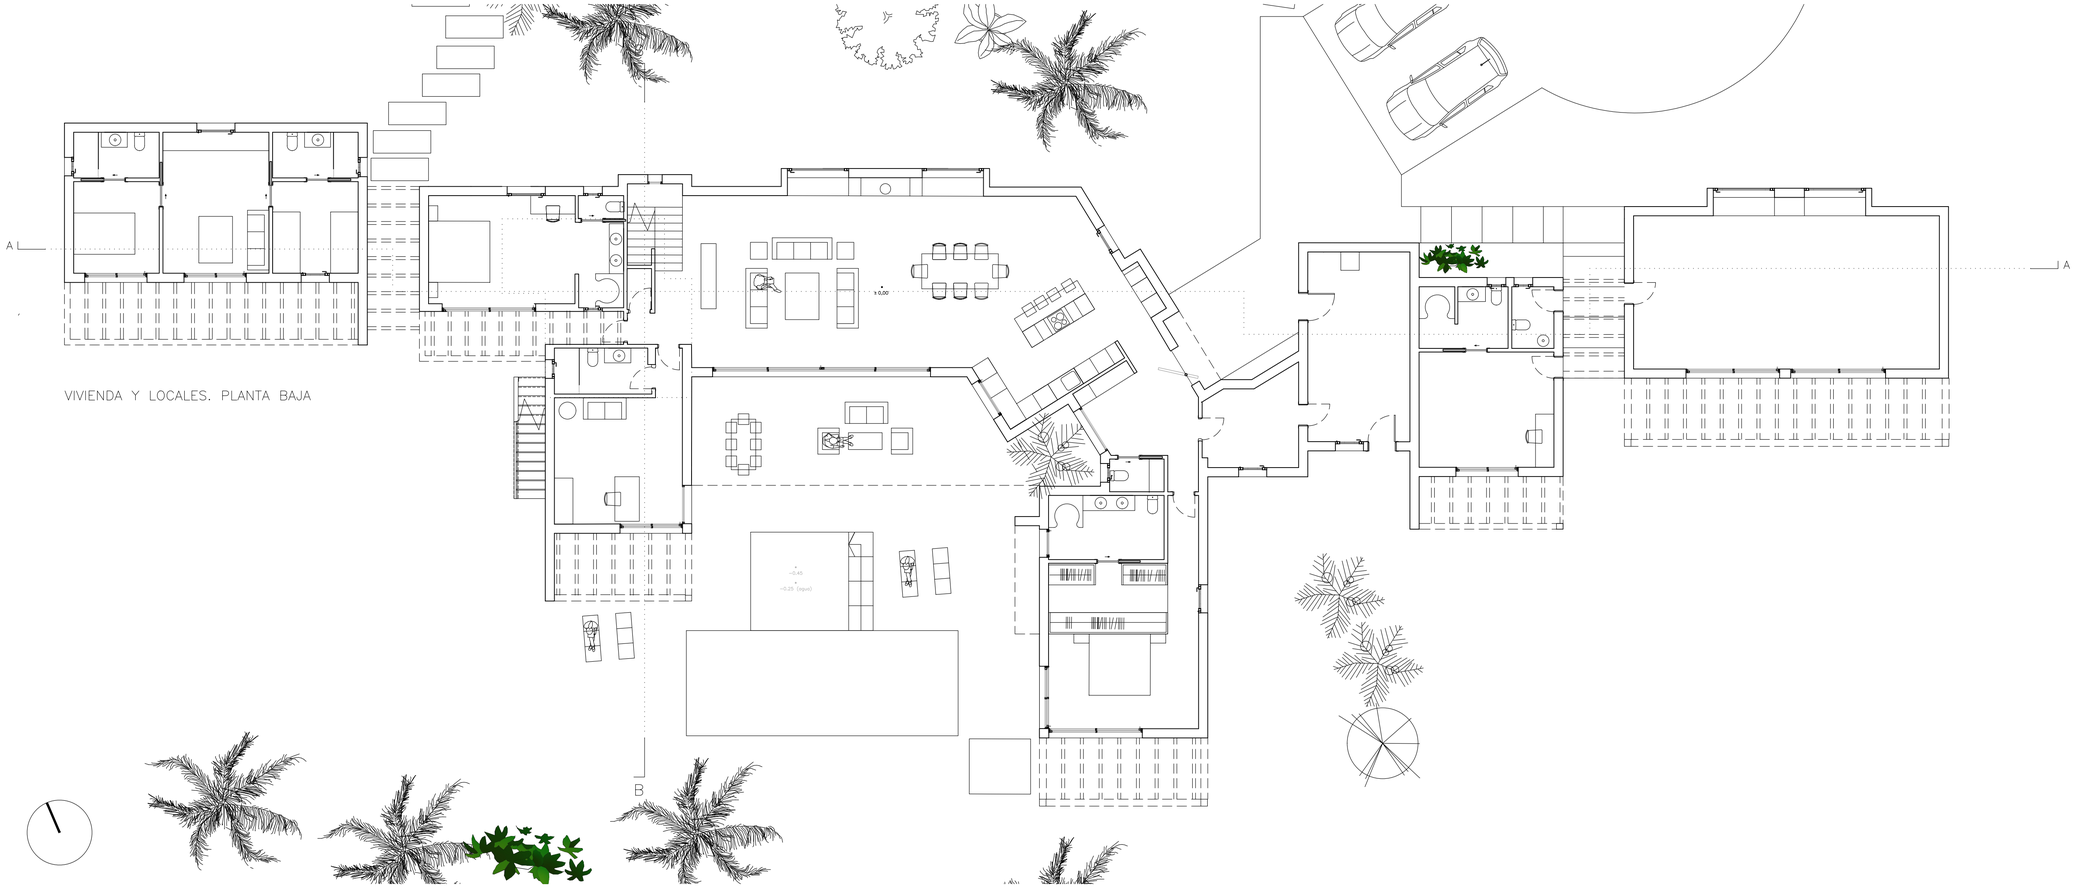

VIVIENDA Y LOCALES. PLANTA BAJA

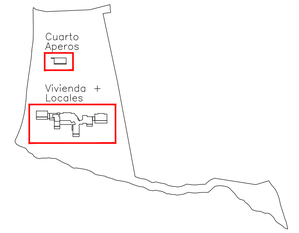

0 1 5 10m

PROYECTO DE BASICO VIVIENDA UNIFAMILIAR CON LOCAL COMERCIAL, CUARTO DE APEROS Y PISCINA

Polígono 19 Parcela 497 RESTO FINCA LAJARES LA OLIVA (LAS PALMAS)

SOUL RESORT SL

DISTRIBUCIÓN Y MOBILIARIO
PLANTA BAJA Y PLANTA PRIMERA

A03

RYVA ARQUITECTOS S.L.P

Mayo 2026

1/100